



Pavimento continuo permeable de hormigón reforzado, CéspedarmadoPaviprint®



Sede Central Paviprint:


Avda. de España, 29, puerta 5
28220 Majadahonda (Madrid). España

Telf. +34 91 634 42 24
E-Mail: paviprint@paviprint.com



Parte 2. Detalles de disposición de las bandejas.

Disposición a la curva

Escala 1:100


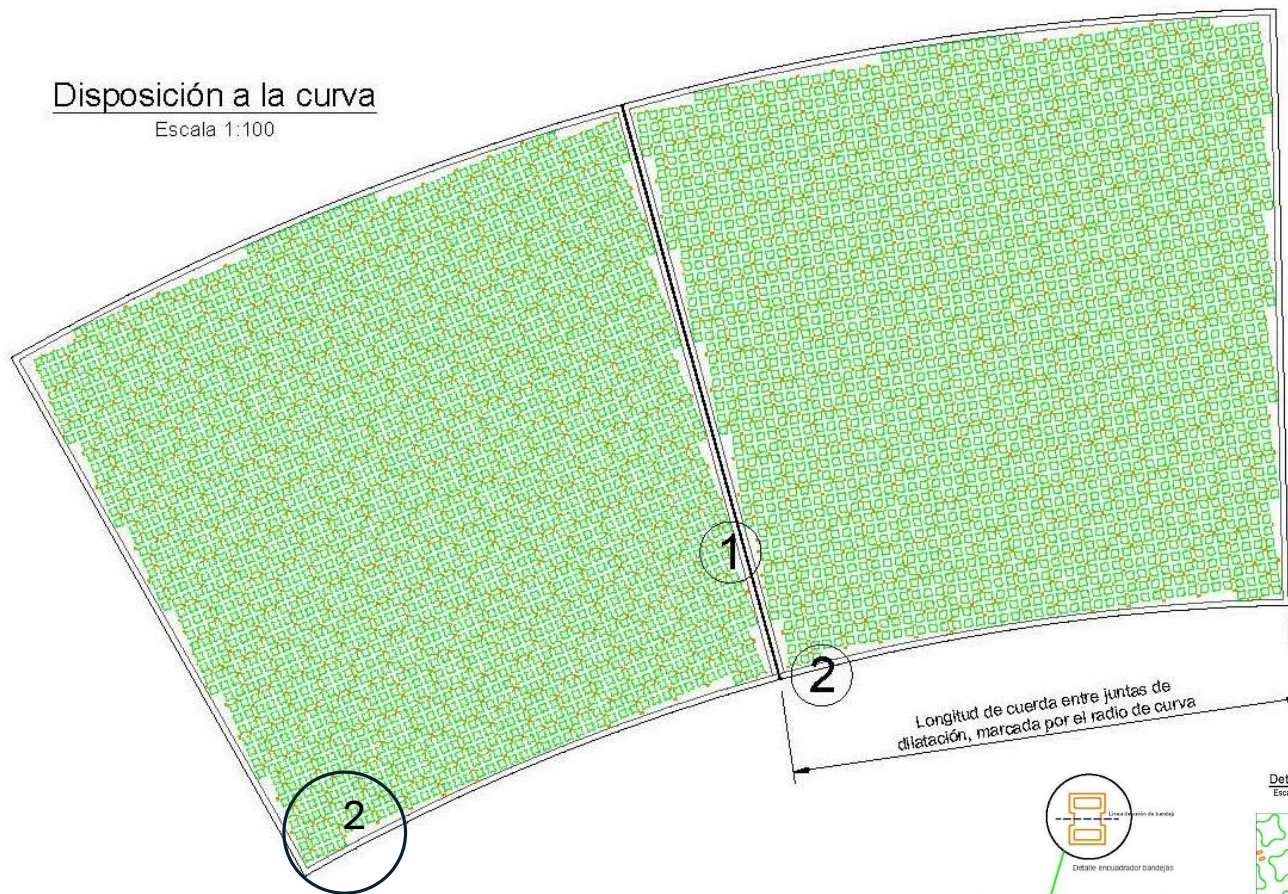


Detalle 1
Escala 1:25

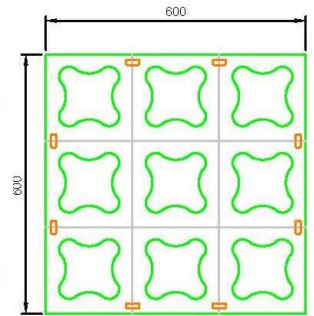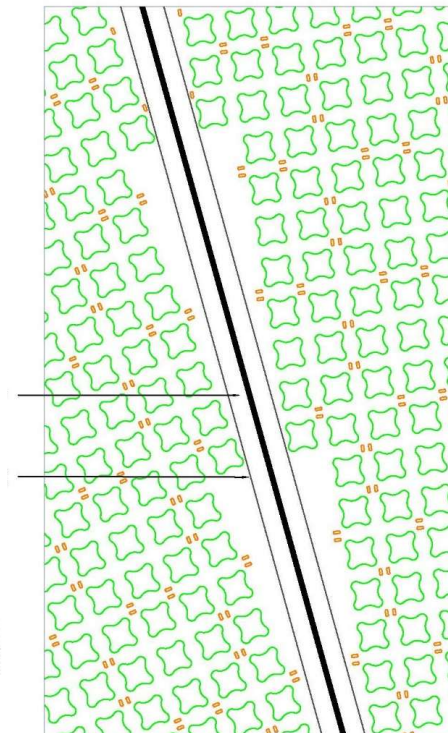

Bandeja Céspedarmado Paviprint® modelo Ca.HH-2
Dimensiones 600x600x150 mm
Altura 150 mm

Detalle 2
Escala 1:25

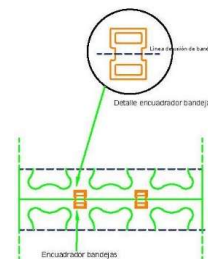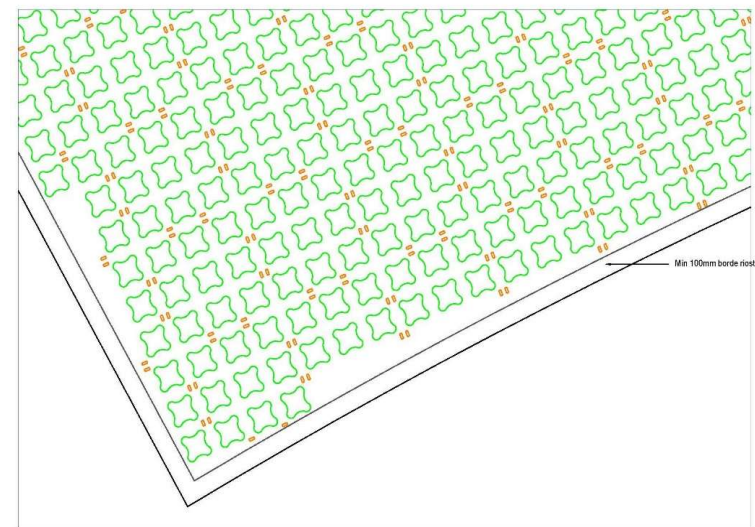

Pavimento continuo permeable de hormigón reforzado, Céspedarmado Paviprint®



PAVIPRINT® GROUP

Sede Central Paviprint:

Avda. de España, 29, puerta 5
28220 Majadahonda (Madrid). España

Telf. +34 91 634 42 24


E-Mail: paviprint@paviprint.com



paviprint.com



DETALLE: Disposición curva

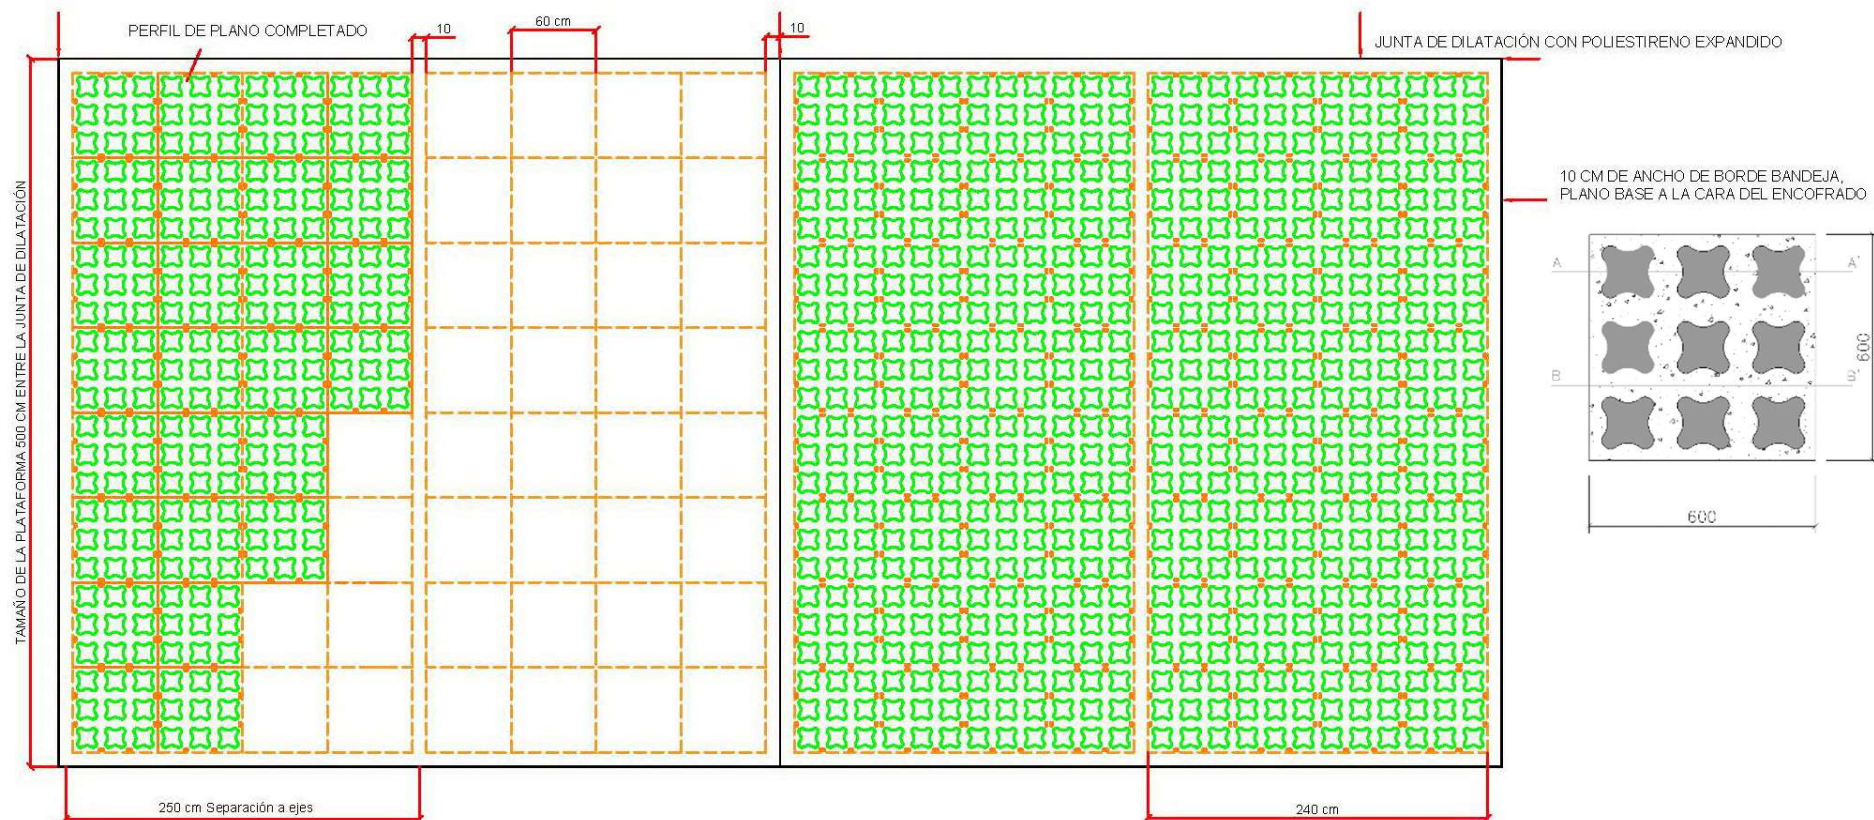

Pavimento continuo permeable de hormigón reforzado, Céspedarmado Paviprint®




PAVIPRINT® GROUP

Sede Central Paviprint:

Avda. de España, 29, puerta 5
28220 Majadahonda (Madrid). España

Telf. +34 91 634 42 24




E-Mail: paviprint@paviprint.com

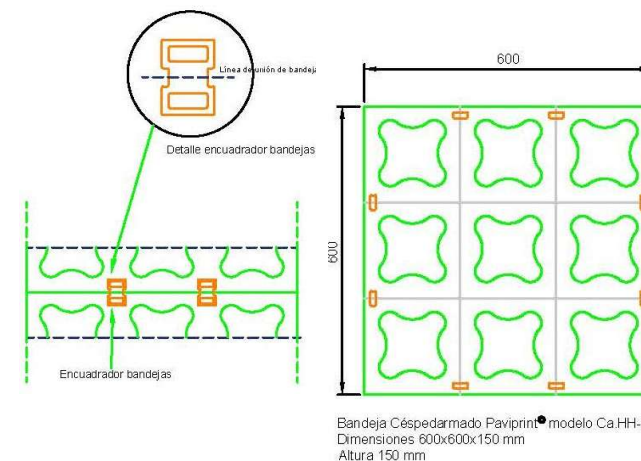

DETALLE: Planta Parking standar

DISPOSICIÓN RECTA

Max 10m

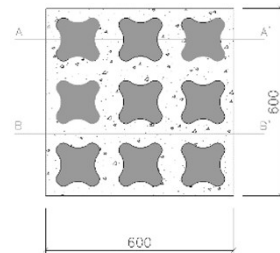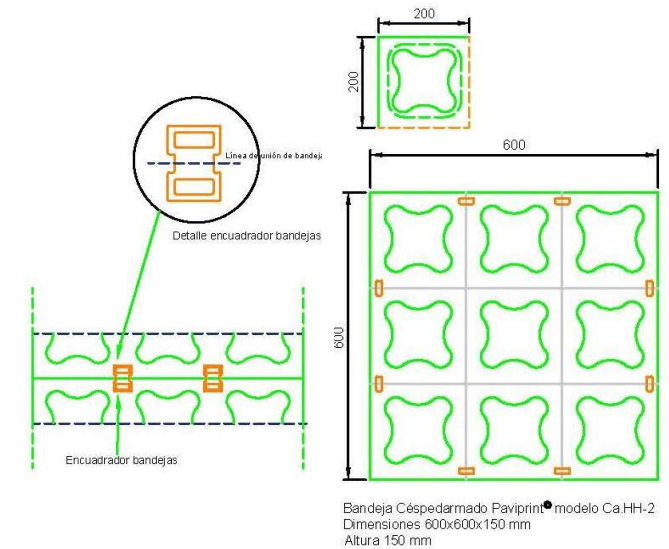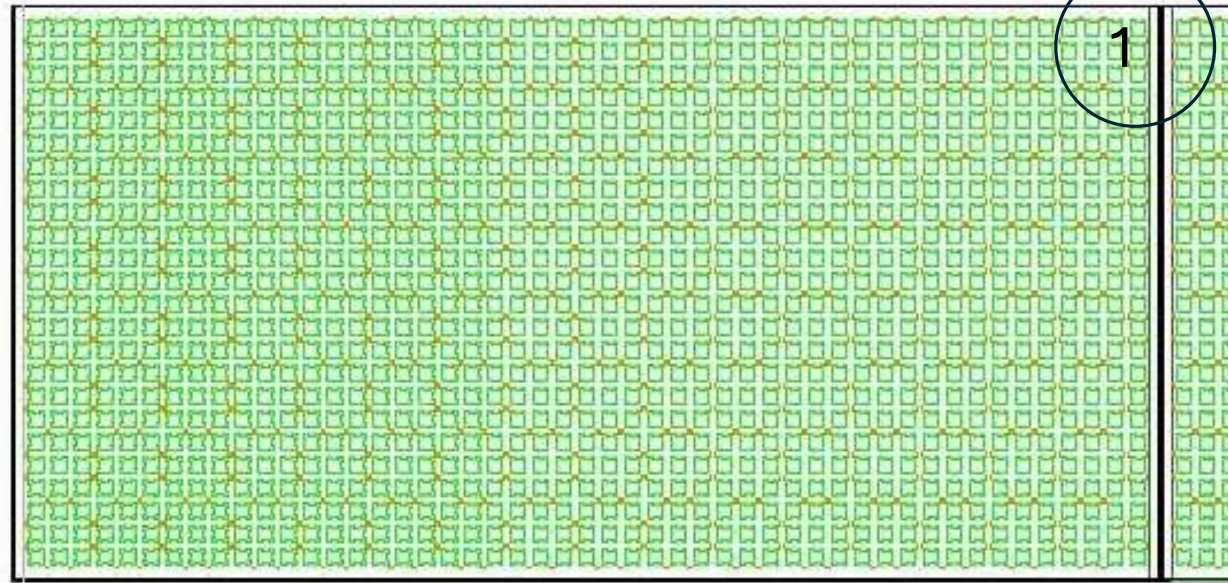

Pavimento continuo permeable de hormigón reforzado, **Céspedarmado Paviprint®**




PAVIPRINT® GROUP

Sede Central Paviprint:

Avda. de España, 29, puerta 5
28220 Majadahonda (Madrid). España



Telf. +34 91 634 42 24

E-Mail: paviprint@paviprint.com

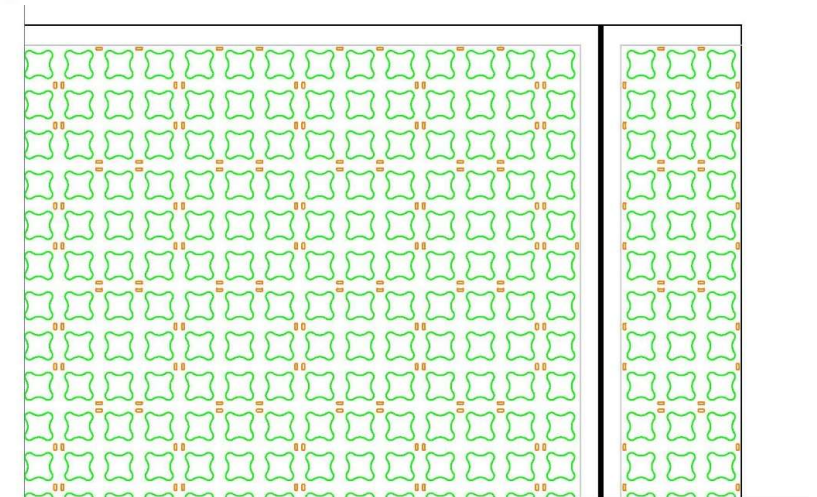

DETALLE: Disposición recta

ESTILO 1

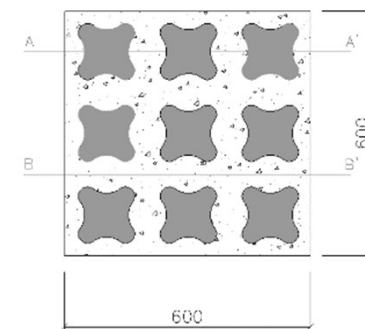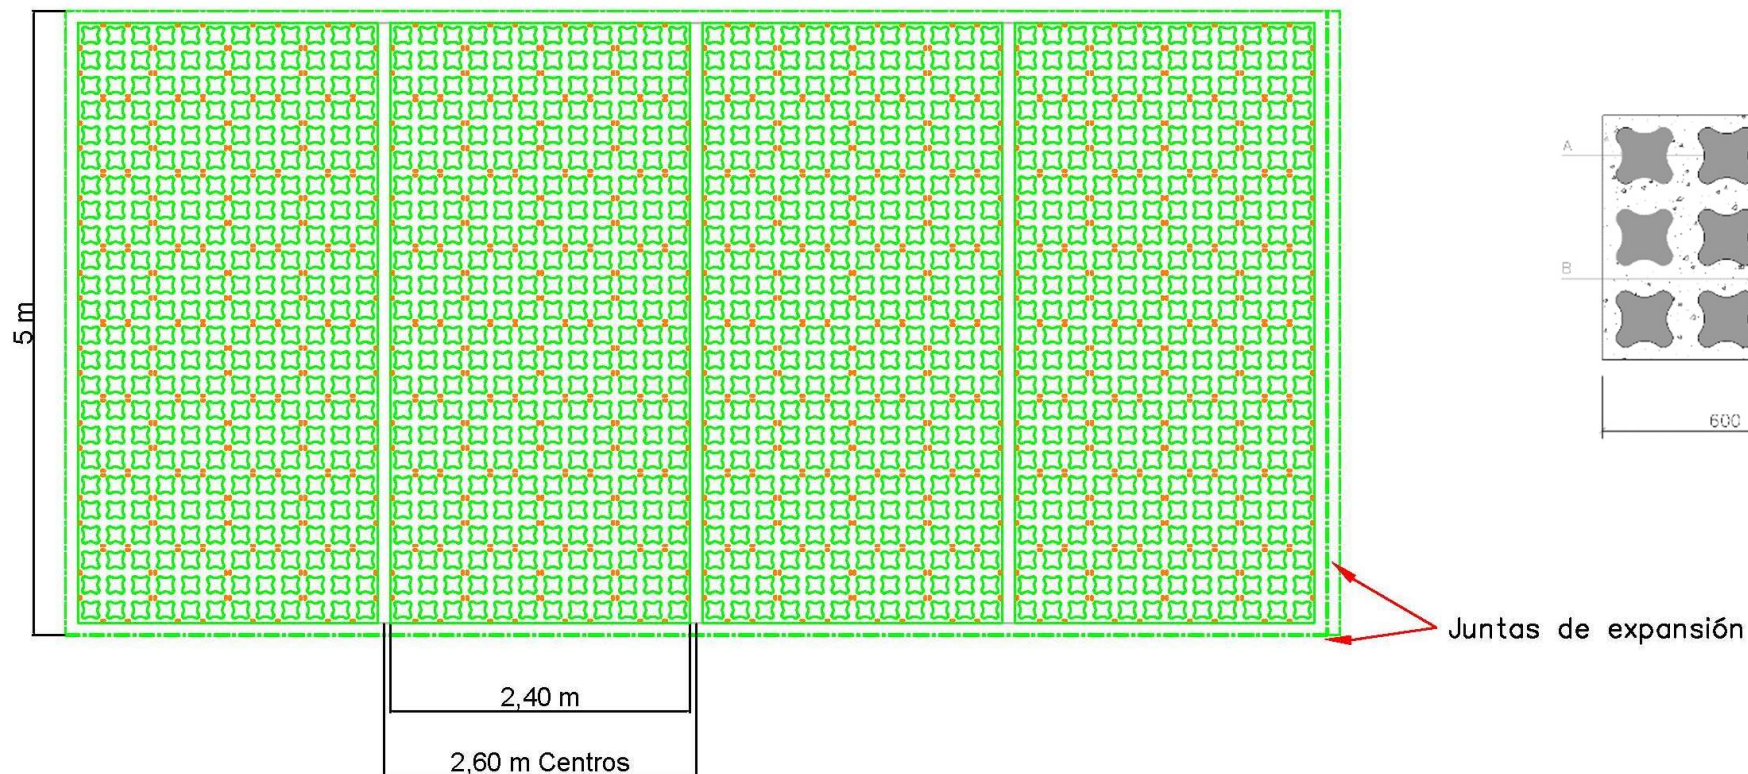

Pavimento continuo permeable de hormigón reforzado, Céspedarmado Paviprint®




PAVIPRINT® GROUP

Sede Central Paviprint:

Avda. de España, 29, puerta 5
28220 Majadahonda (Madrid). España

Telf. +34 91 634 42 24



E-Mail: paviprint@paviprint.com

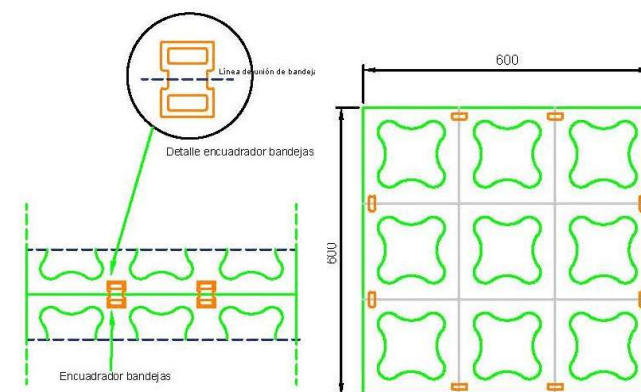

Bandeja Céspedarmado Paviprint® modelo Ca.HH-2
Dimensiones 600x600x150 mm
Altura 150 mm

DETALLES: Tipo alineación (1) aparcamientos.

ESTILO 2

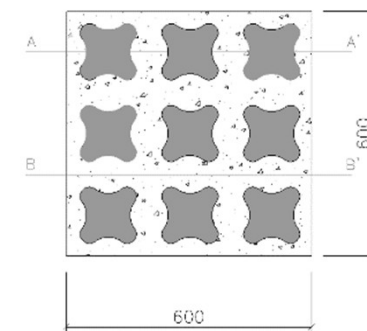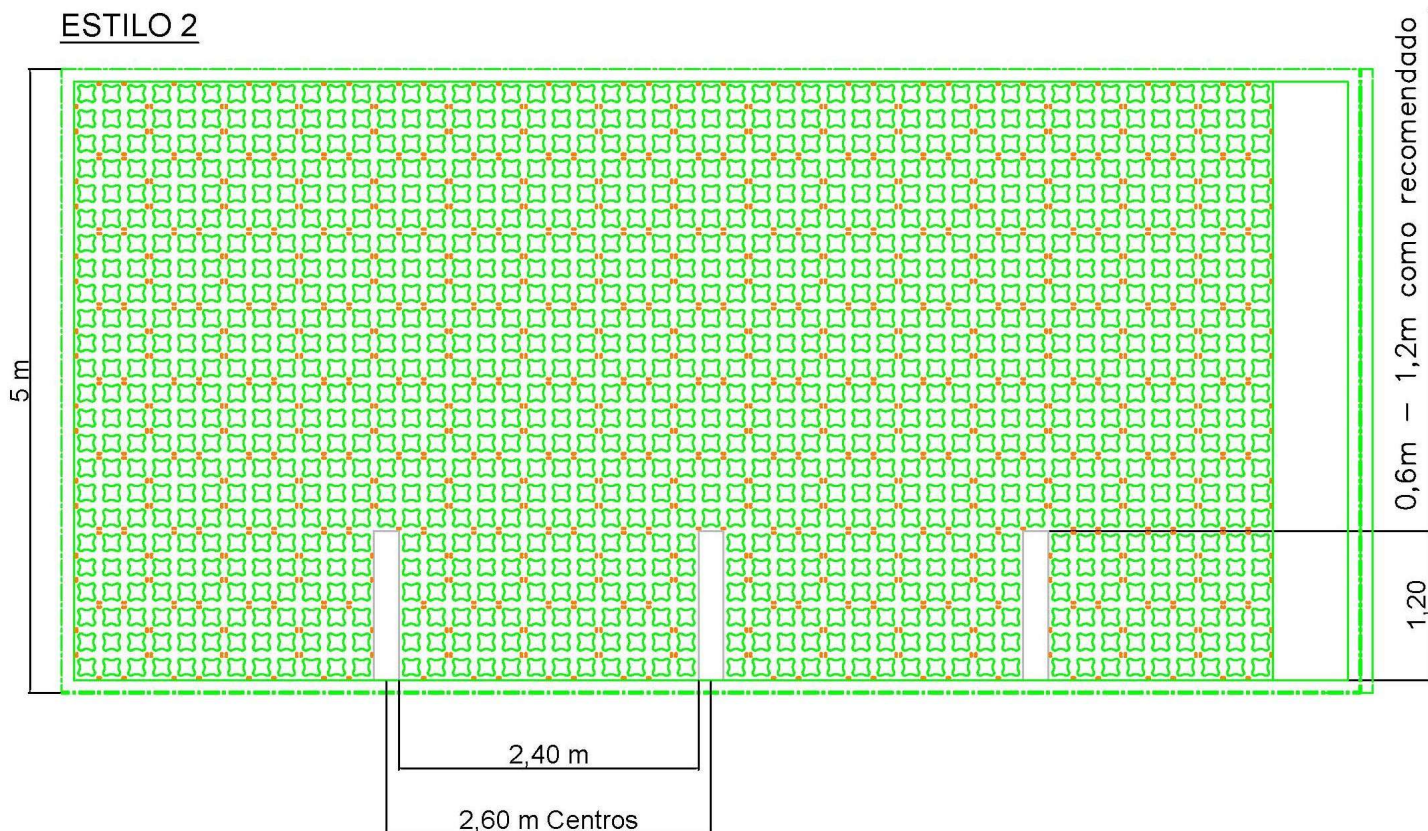

Pavimento continuo permeable de hormigón reforzado, Céspedarmado Paviprint®



PAVIPRINT® GROUP

Sede Central Paviprint:

Avda. de España, 29, puerta 5
28220 Majadahonda (Madrid). España

Telf. +34 91 634 42 24


E-Mail: paviprint@paviprint.com



paviprint.com



Céspedarmado Paviprint®


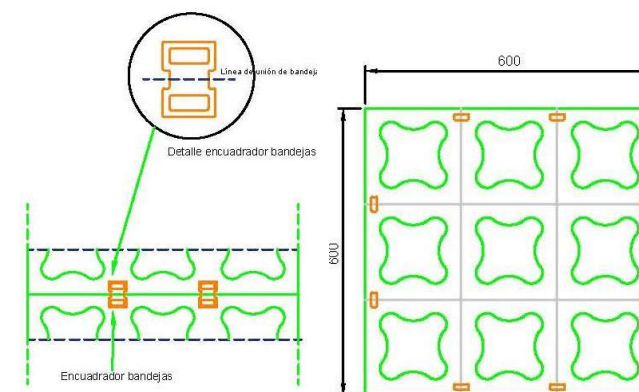


Bandeja Céspedarmado Paviprint® modelo Ca.HH-2
Dimensiones 600x600x150 mm
Altura 150 mm

DETALLES: Tipo alineación (2) aparcamientos.

ESTILO 3

20-5mm relleno de grava en moldes

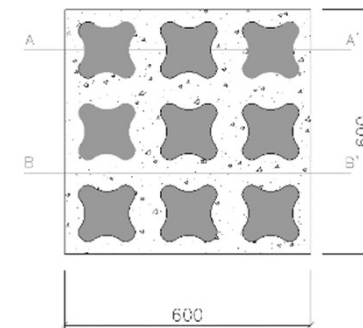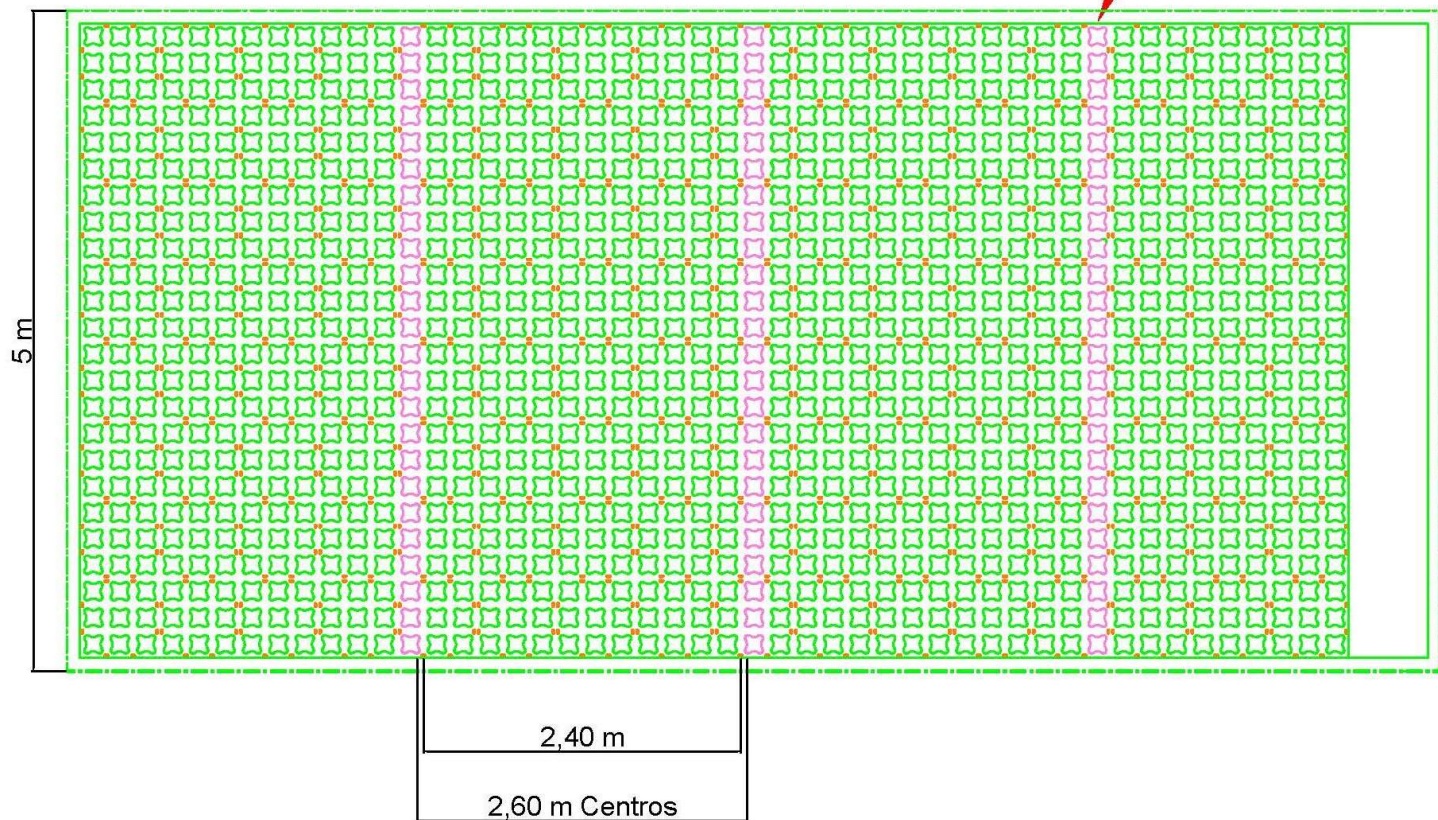

Pavimento continuo permeable de hormigón reforzado, Céspedarmado Paviprint®




PAVIPRINT® GROUP

Sede Central Paviprint:

Avda. de España, 29, puerta 5
28220 Majadahonda (Madrid). España

Telf. +34 91 634 42 24


E-Mail: paviprint@paviprint.com

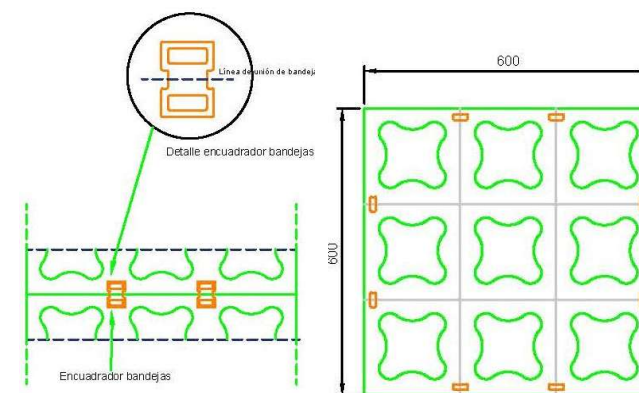

Bandeja Céspedarmado Paviprint® modelo Ca.HH-2
Dimensiones 600x600x150 mm
Altura 150 mm

DETALLES: Tipo alineación (3) aparcamientos.

ESTILO 4

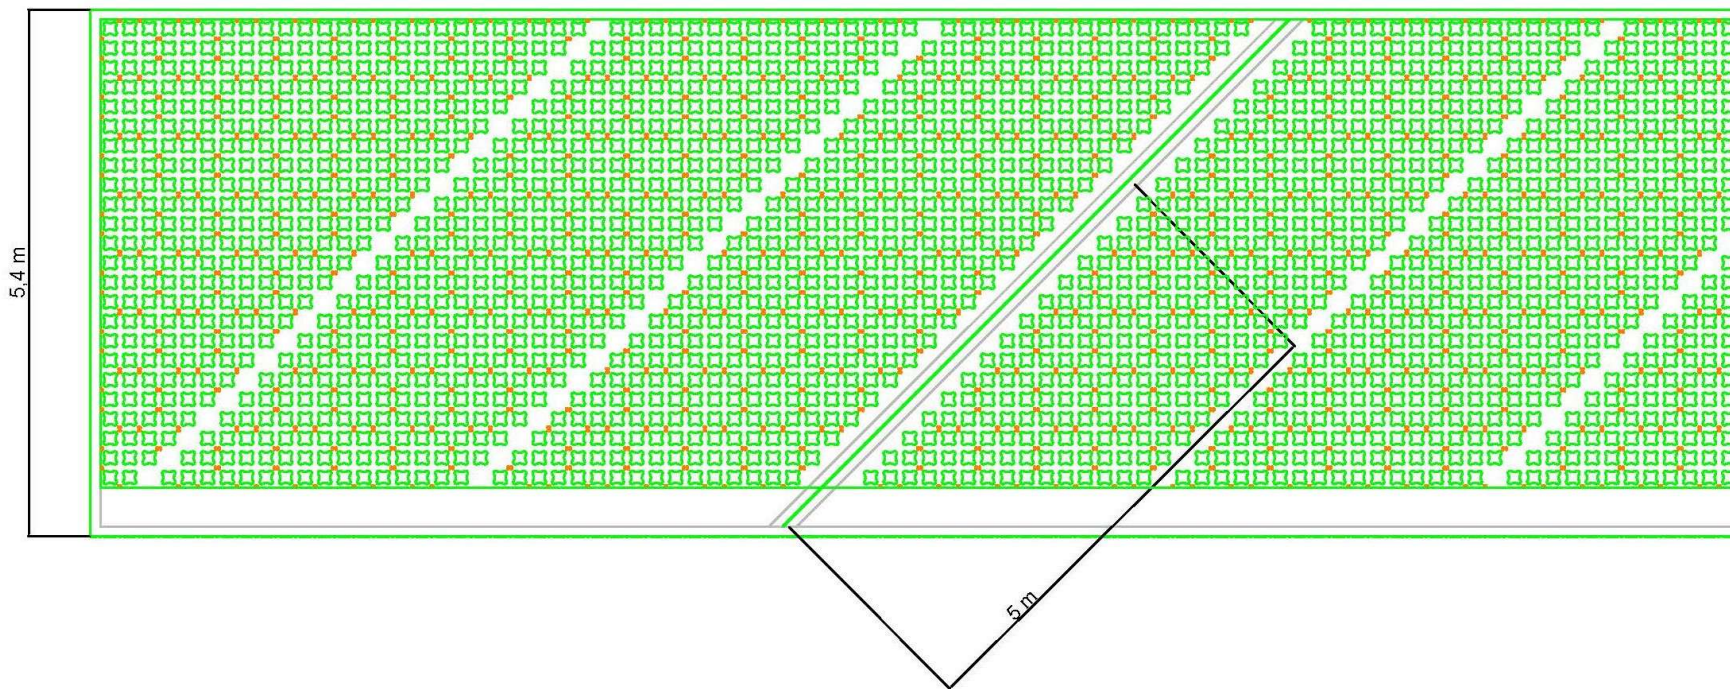

Pavimento continuo permeable de hormigón reforzado, Céspedarmado Paviprint®



PAVIPRINT® GROUP

Sede Central Paviprint:

Avda. de España, 29, puerta 5
28220 Majadahonda (Madrid). España

Telf. +34 91 634 42 24


E-Mail: paviprint@paviprint.com



paviprint.com




Céspedarmado Paviprint®

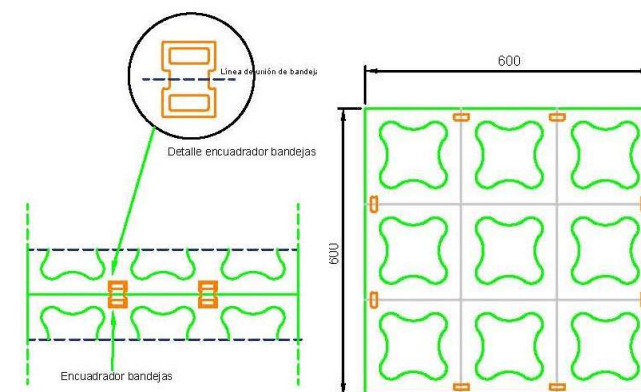

Bandeja Céspedarmado Paviprint® modelo Ca.HH-2
Dimensiones 600x600x150 mm
Altura 150 mm

DETALLES: Tipo alineación (4) aparcamientos.

ESTILO 5

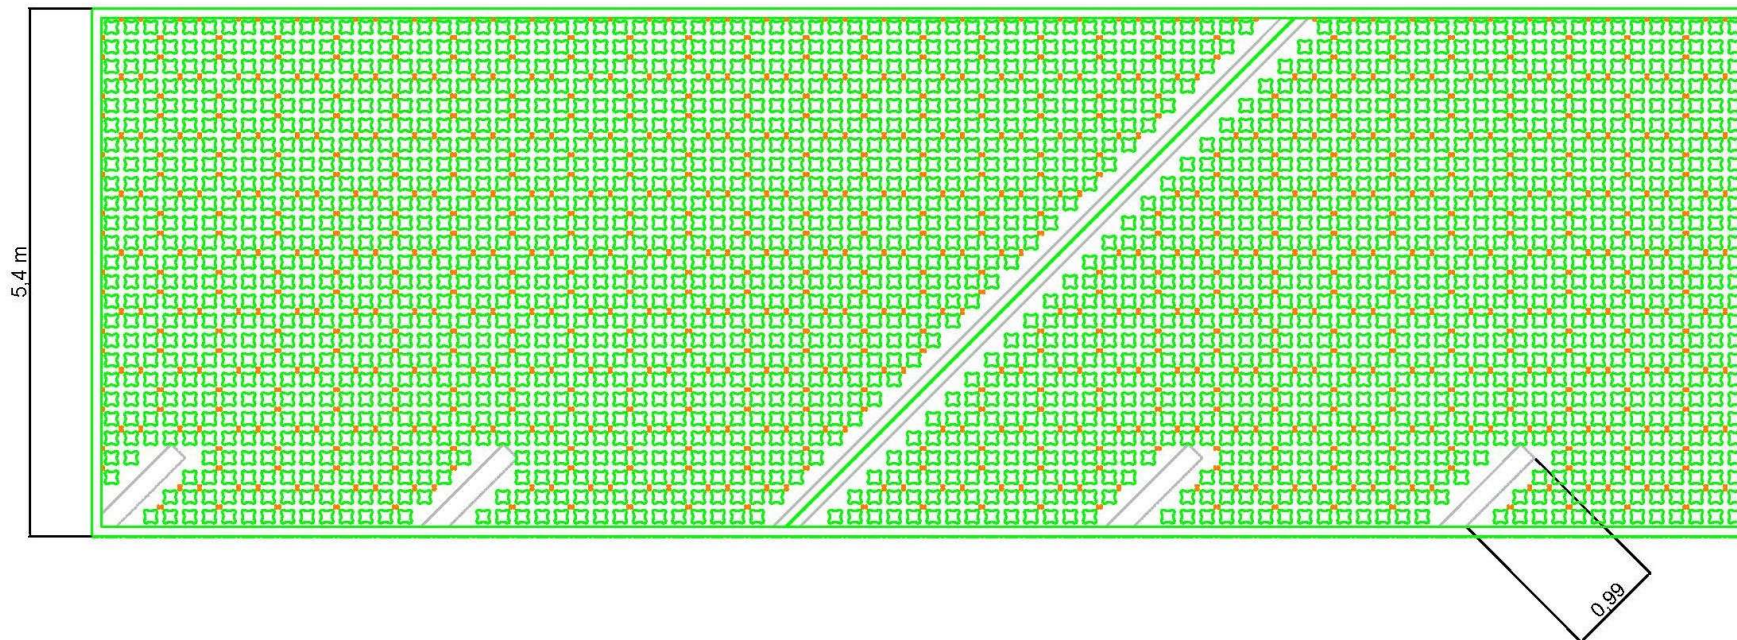

Pavimento continuo permeable de hormigón reforzado, **Céspedarmado Paviprint®**




PAVIPRINT® GROUP

Sede Central Paviprint:

Avda. de España, 29, puerta 5
28220 Majadahonda (Madrid). España

Telf. +34 91 634 42 24


E-Mail: paviprint@paviprint.com

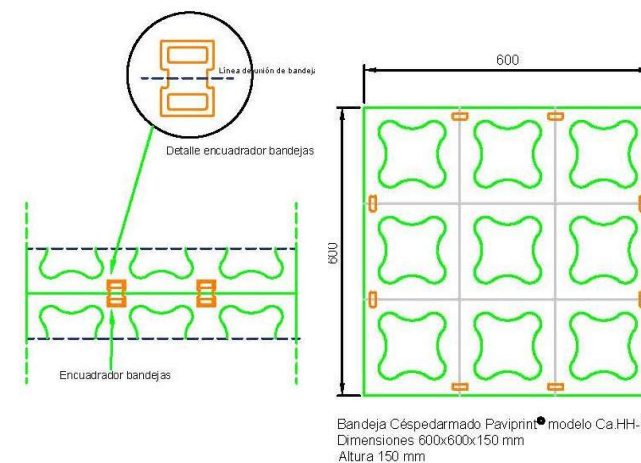

DETALLES: Tipo alineación -5- aparcamientos.

ESTILO 6

20-5mm relleno de grava en moldes

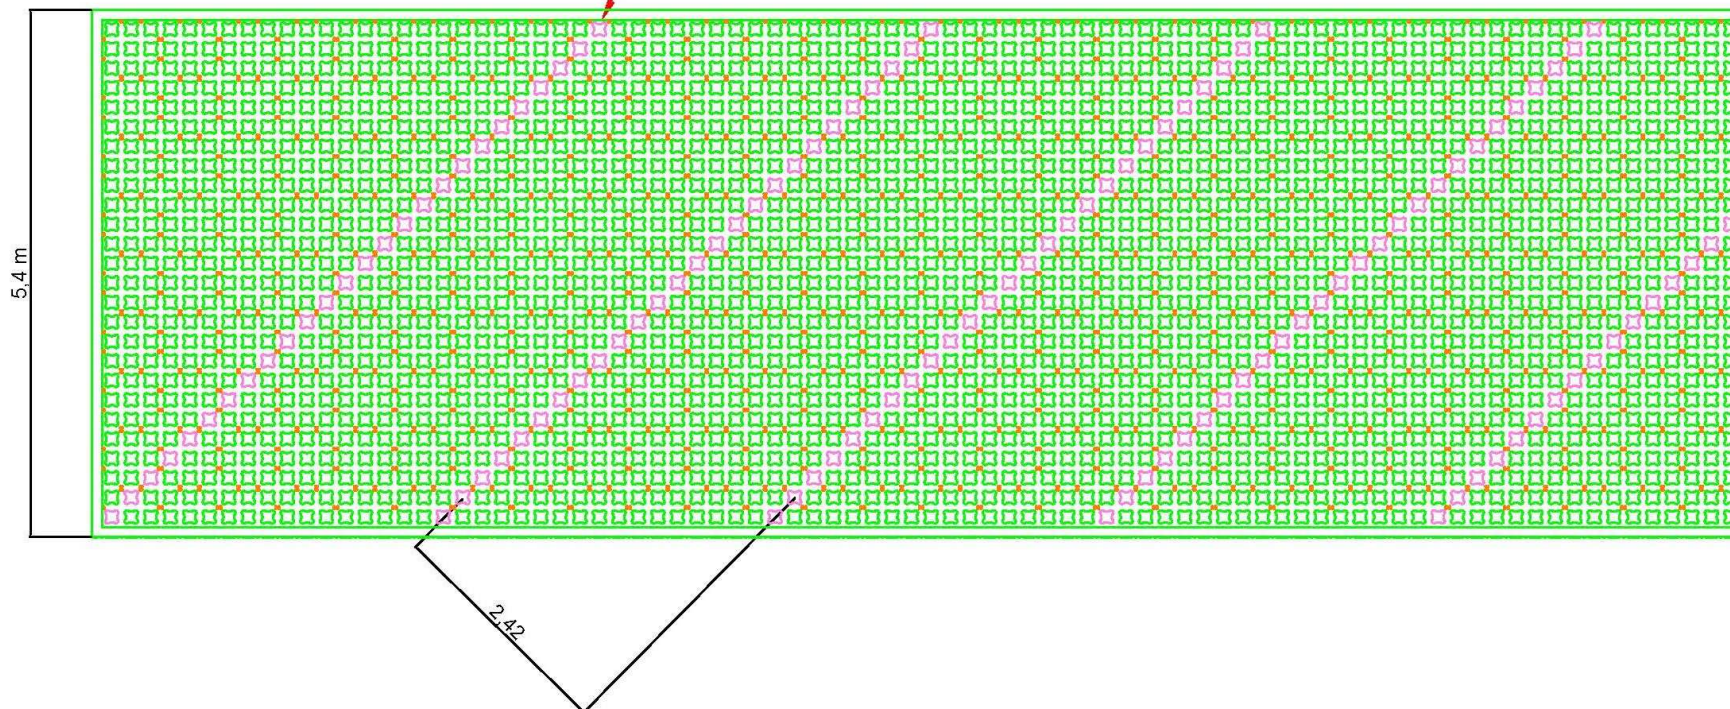

Pavimento continuo permeable de hormigón reforzado, Céspedarmado Paviprint®




PAVIPRINT® GROUP

Sede Central Paviprint:

Avda. de España, 29, puerta 5
28220 Majadahonda (Madrid). España

Telf. +34 91 634 42 24

E-Mail: paviprint@paviprint.com

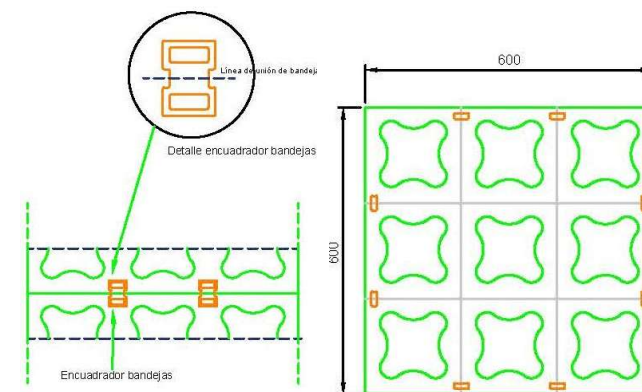


Bandeja Céspedarmado Paviprint® modelo Ca.HH-2
Dimensiones 600x600x150 mm
Altura 150 mm

DETALLES: Tipo alineación -6- aparcamientos.


Marcador de flecha direccional

Alcorque del árbol (cuadrado)

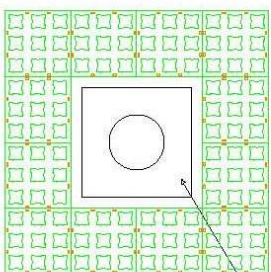


1,2m x 1,2m

Alcorque del árbol (circular)

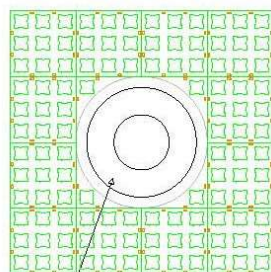


1,2m diámetro


Relleno opcional: con adoquines de piedra natural, adoquines prefabricados u hormigón poroso

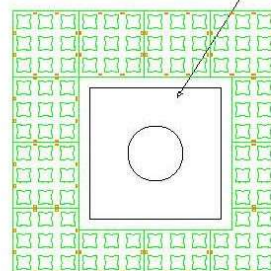


1,4m x 1,4m

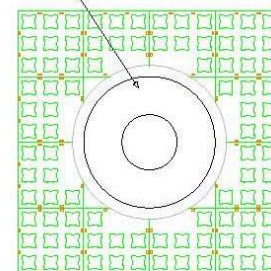

1,4m Diámetro

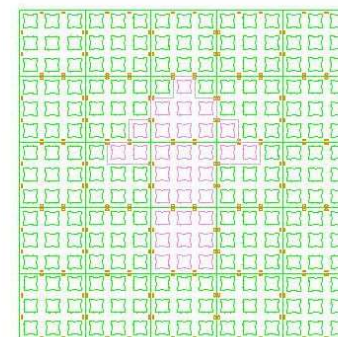





Moldes rellenos con grava de 5 a 20mm

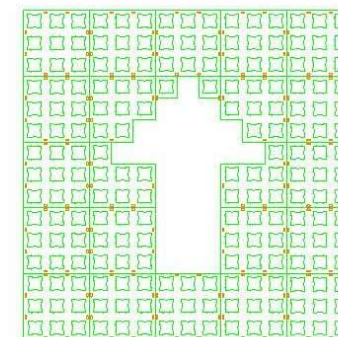

Moldes que se omiten y parte sólida

Hueco para bolardo o columna iluminación

Sección de tubería de doble pared de PVC.

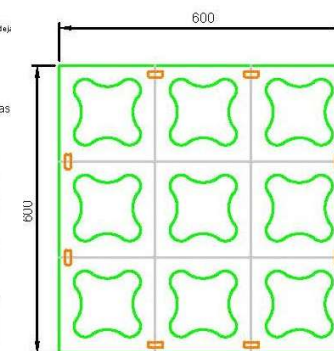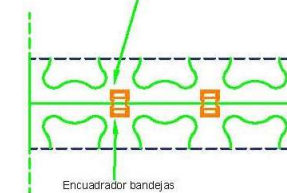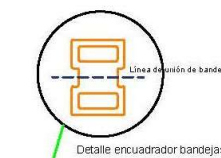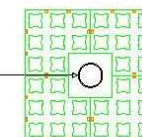

Bandeja Céspedarmado Paviprint® modelo Ca.HH-2
Dimensiones 600x600x150 mm
Altura 150 mm

Pavimento continuo permeable de hormigón reforzado, Céspedarmado Paviprint®



PAVIPRINT® GROUP

Sede Central Paviprint:

Avda. de España, 29, puerta 5
28220 Majadahonda (Madrid). España

Telf. +34 91 634 42 24

E-Mail: paviprint@paviprint.com



paviprint.com



DETALLES: en zonas de alcorques y bolardos y señalización